

Agenzia delle Entrate
CATASTO FABBRICATI
Ufficio Provinciale di
Modena

Dichiarazione protocollo n. MO0092273 del 12/08/2016

Planimetria di u.i.u. in Comune di Modena

Via Belgio

civ. 39

Identificativi Catastali:

Sezione:

Foglio: 48

Particella: 416

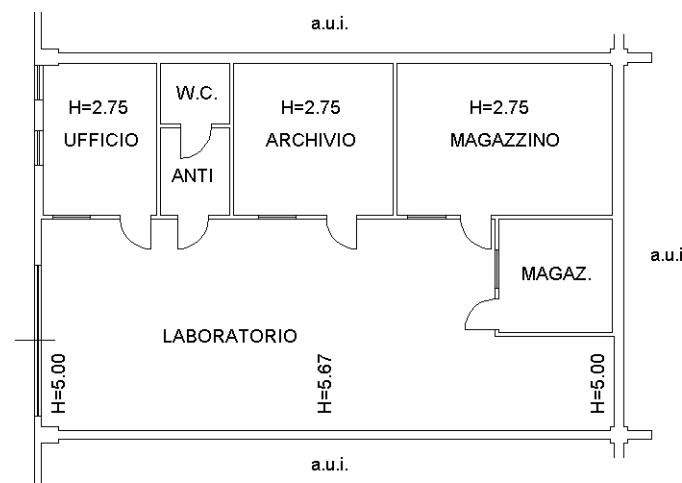
Subalterno: 3

Compilata da:
Salvaterra RobertoIscritto all'albo:
Geometri

Prov. Modena

N. 1827

Scheda n. 1 Scala 1:200

**PIANO TERRA**

orientamento



Ultima planimetria in atti