



# IN PROGETTO

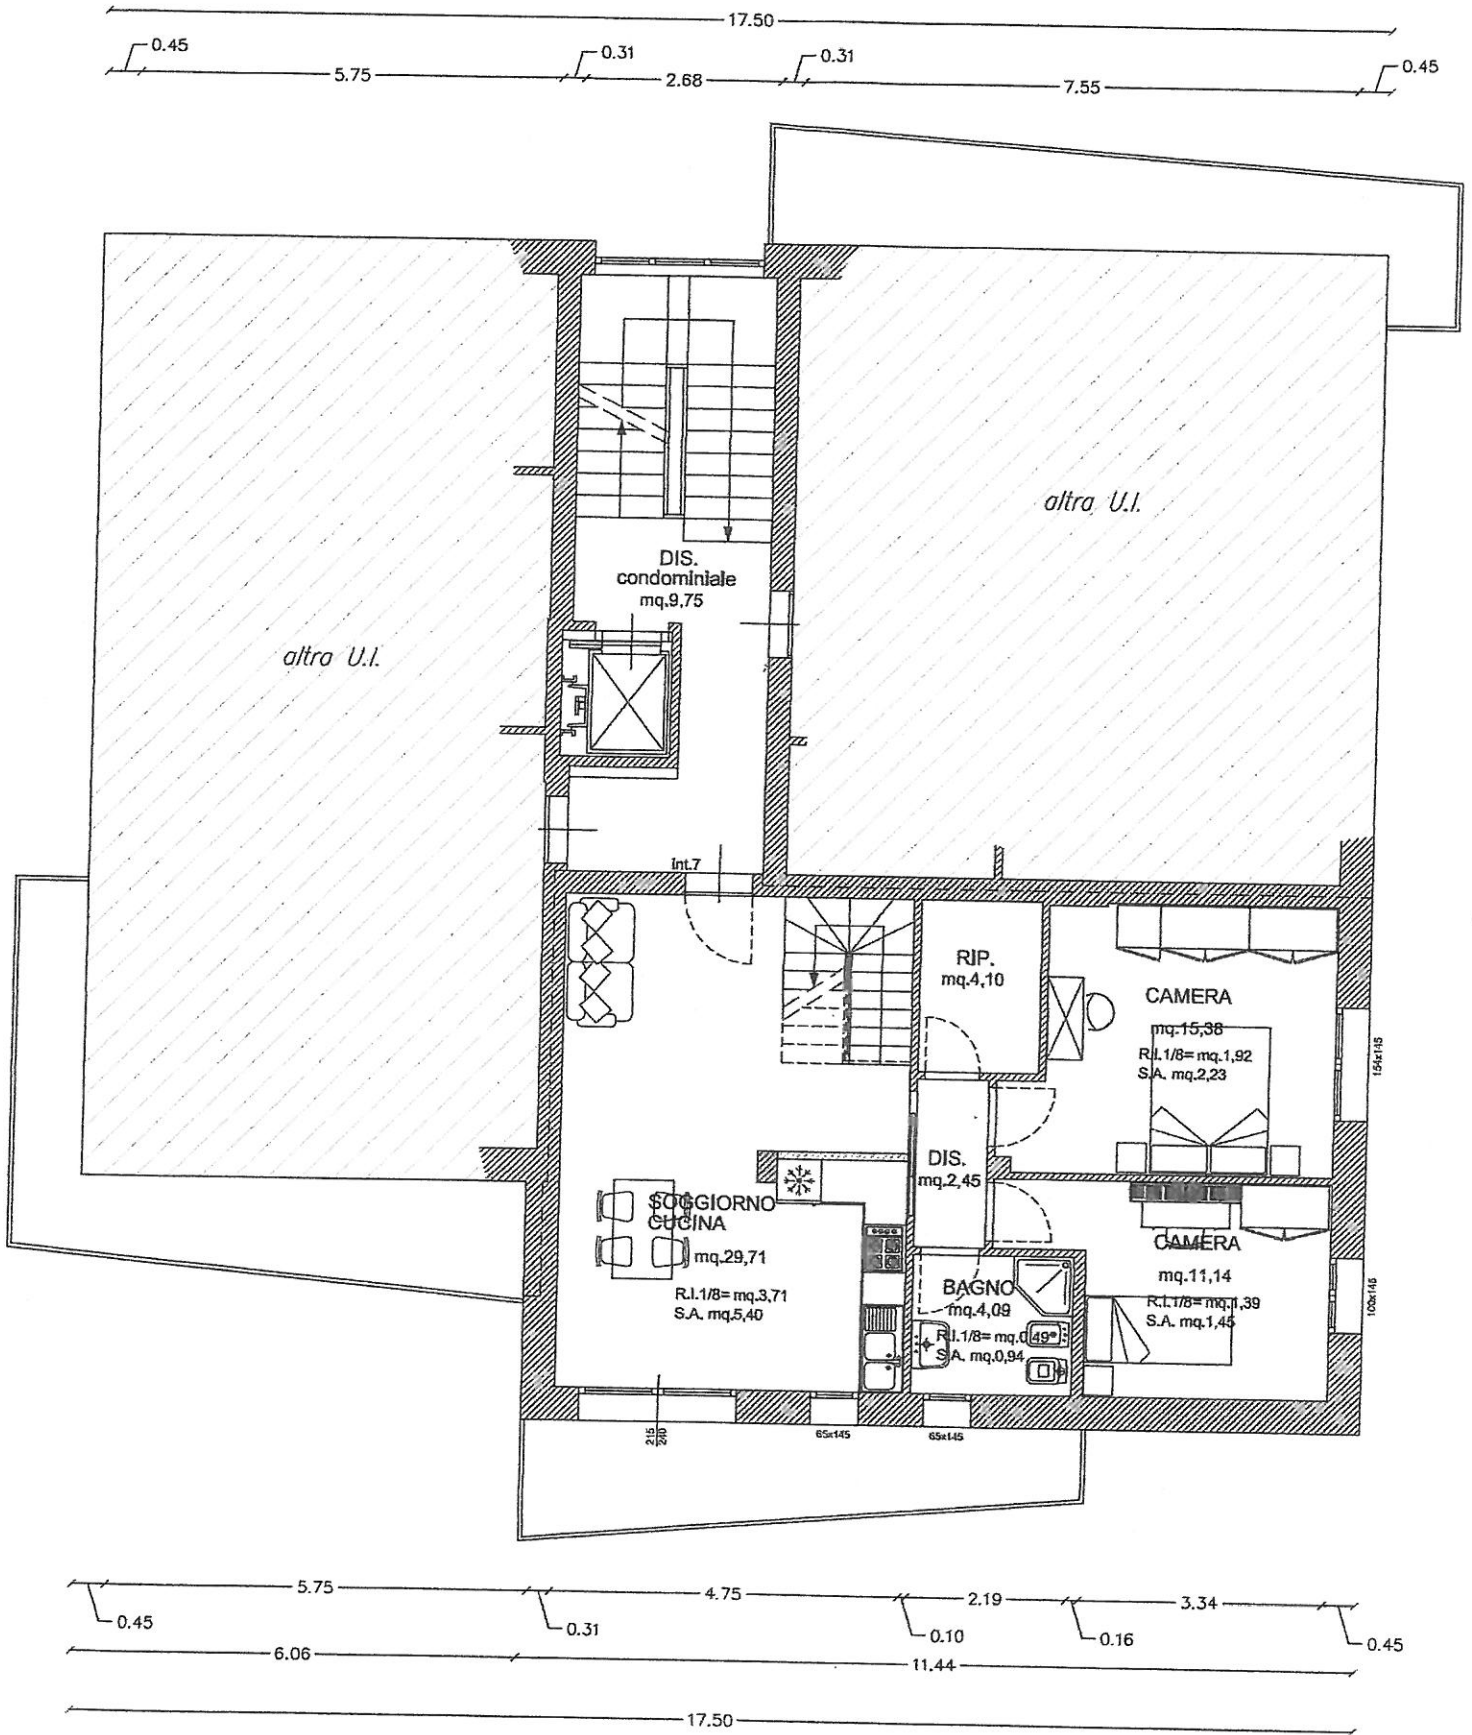


PIANTA PIANO SECONDO

# STATO ATTUALE

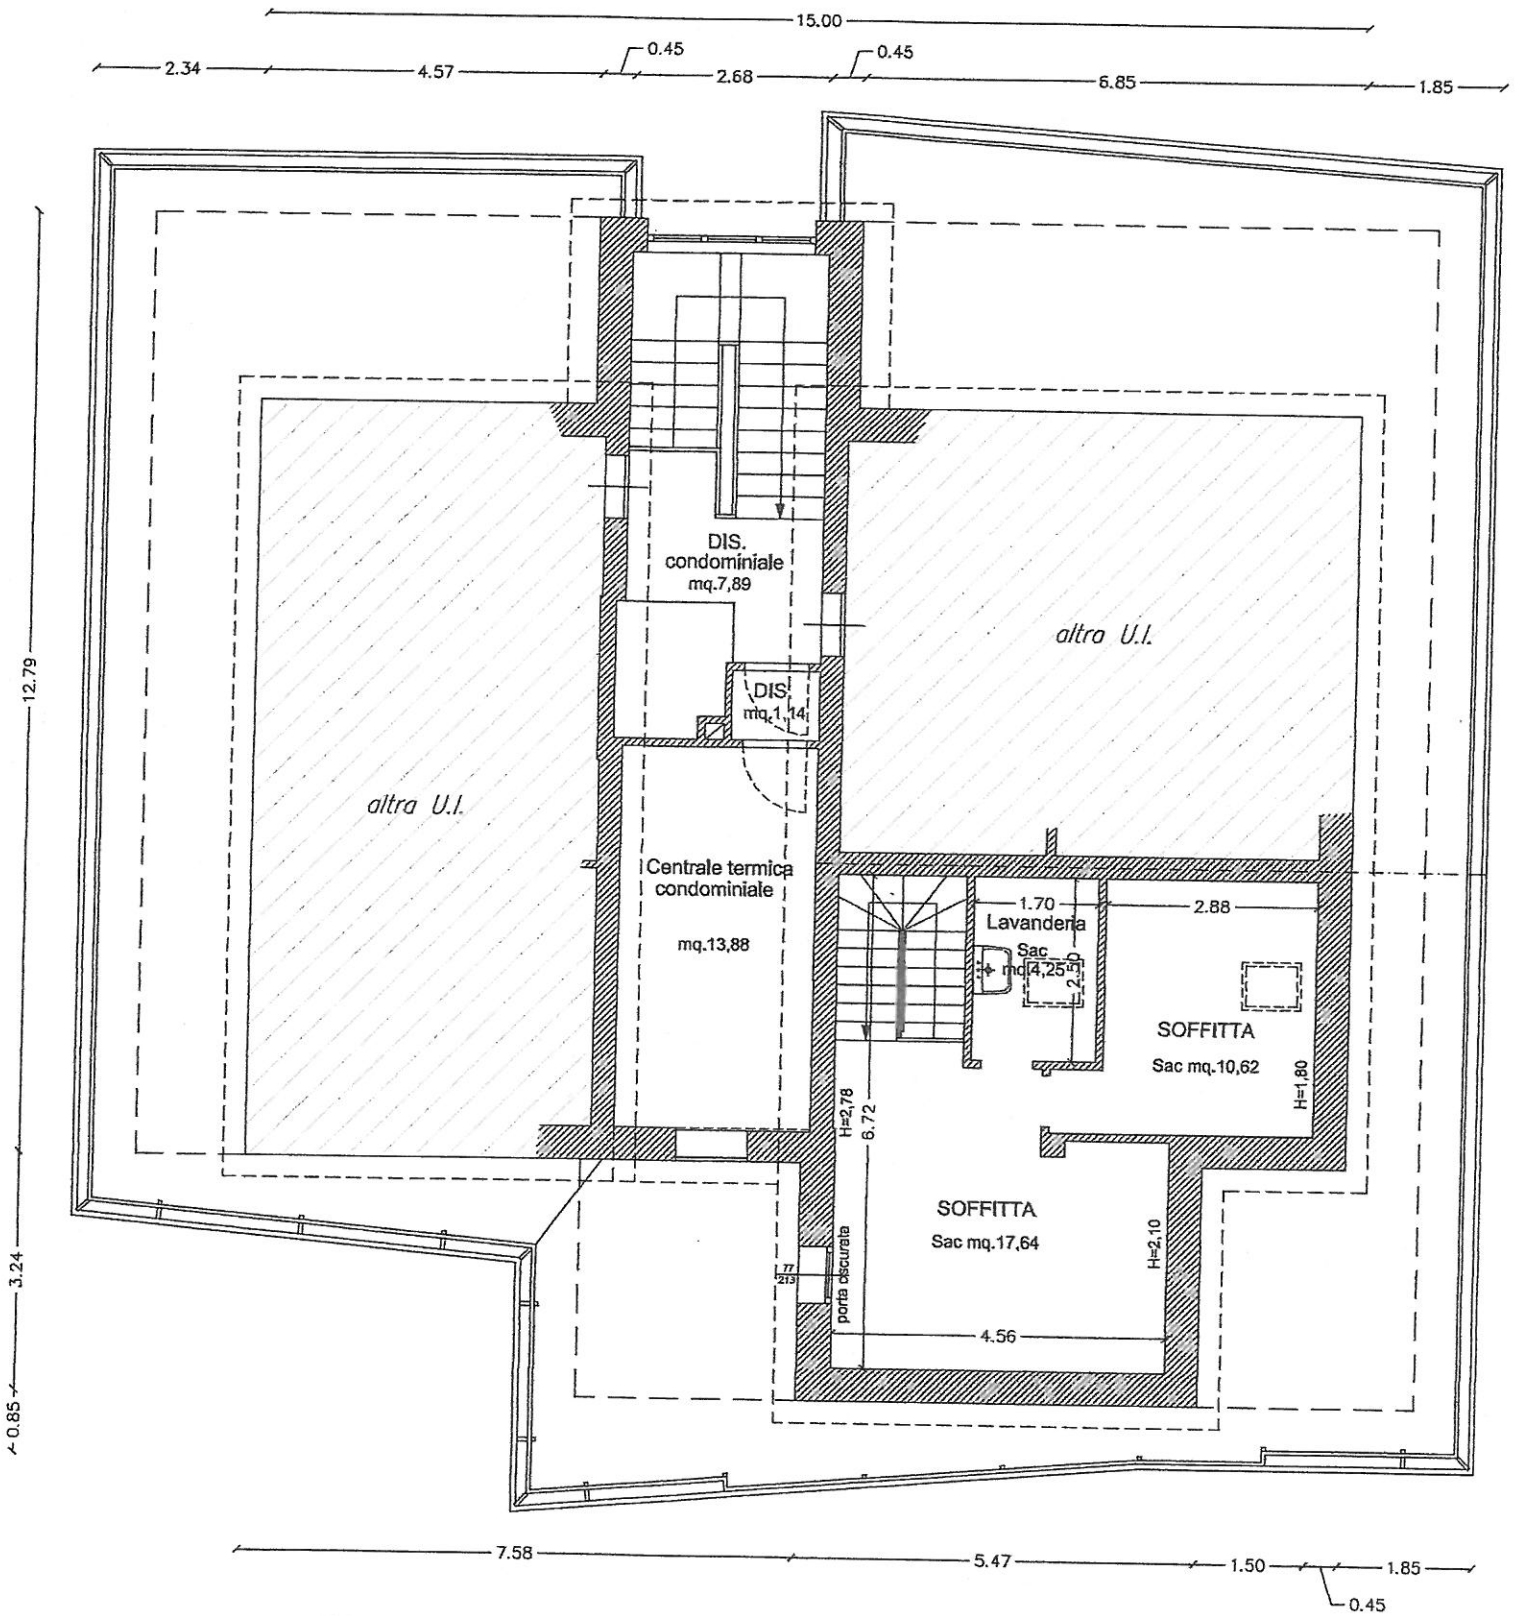

PIANTA PIANO TERZO (Sottotetto)

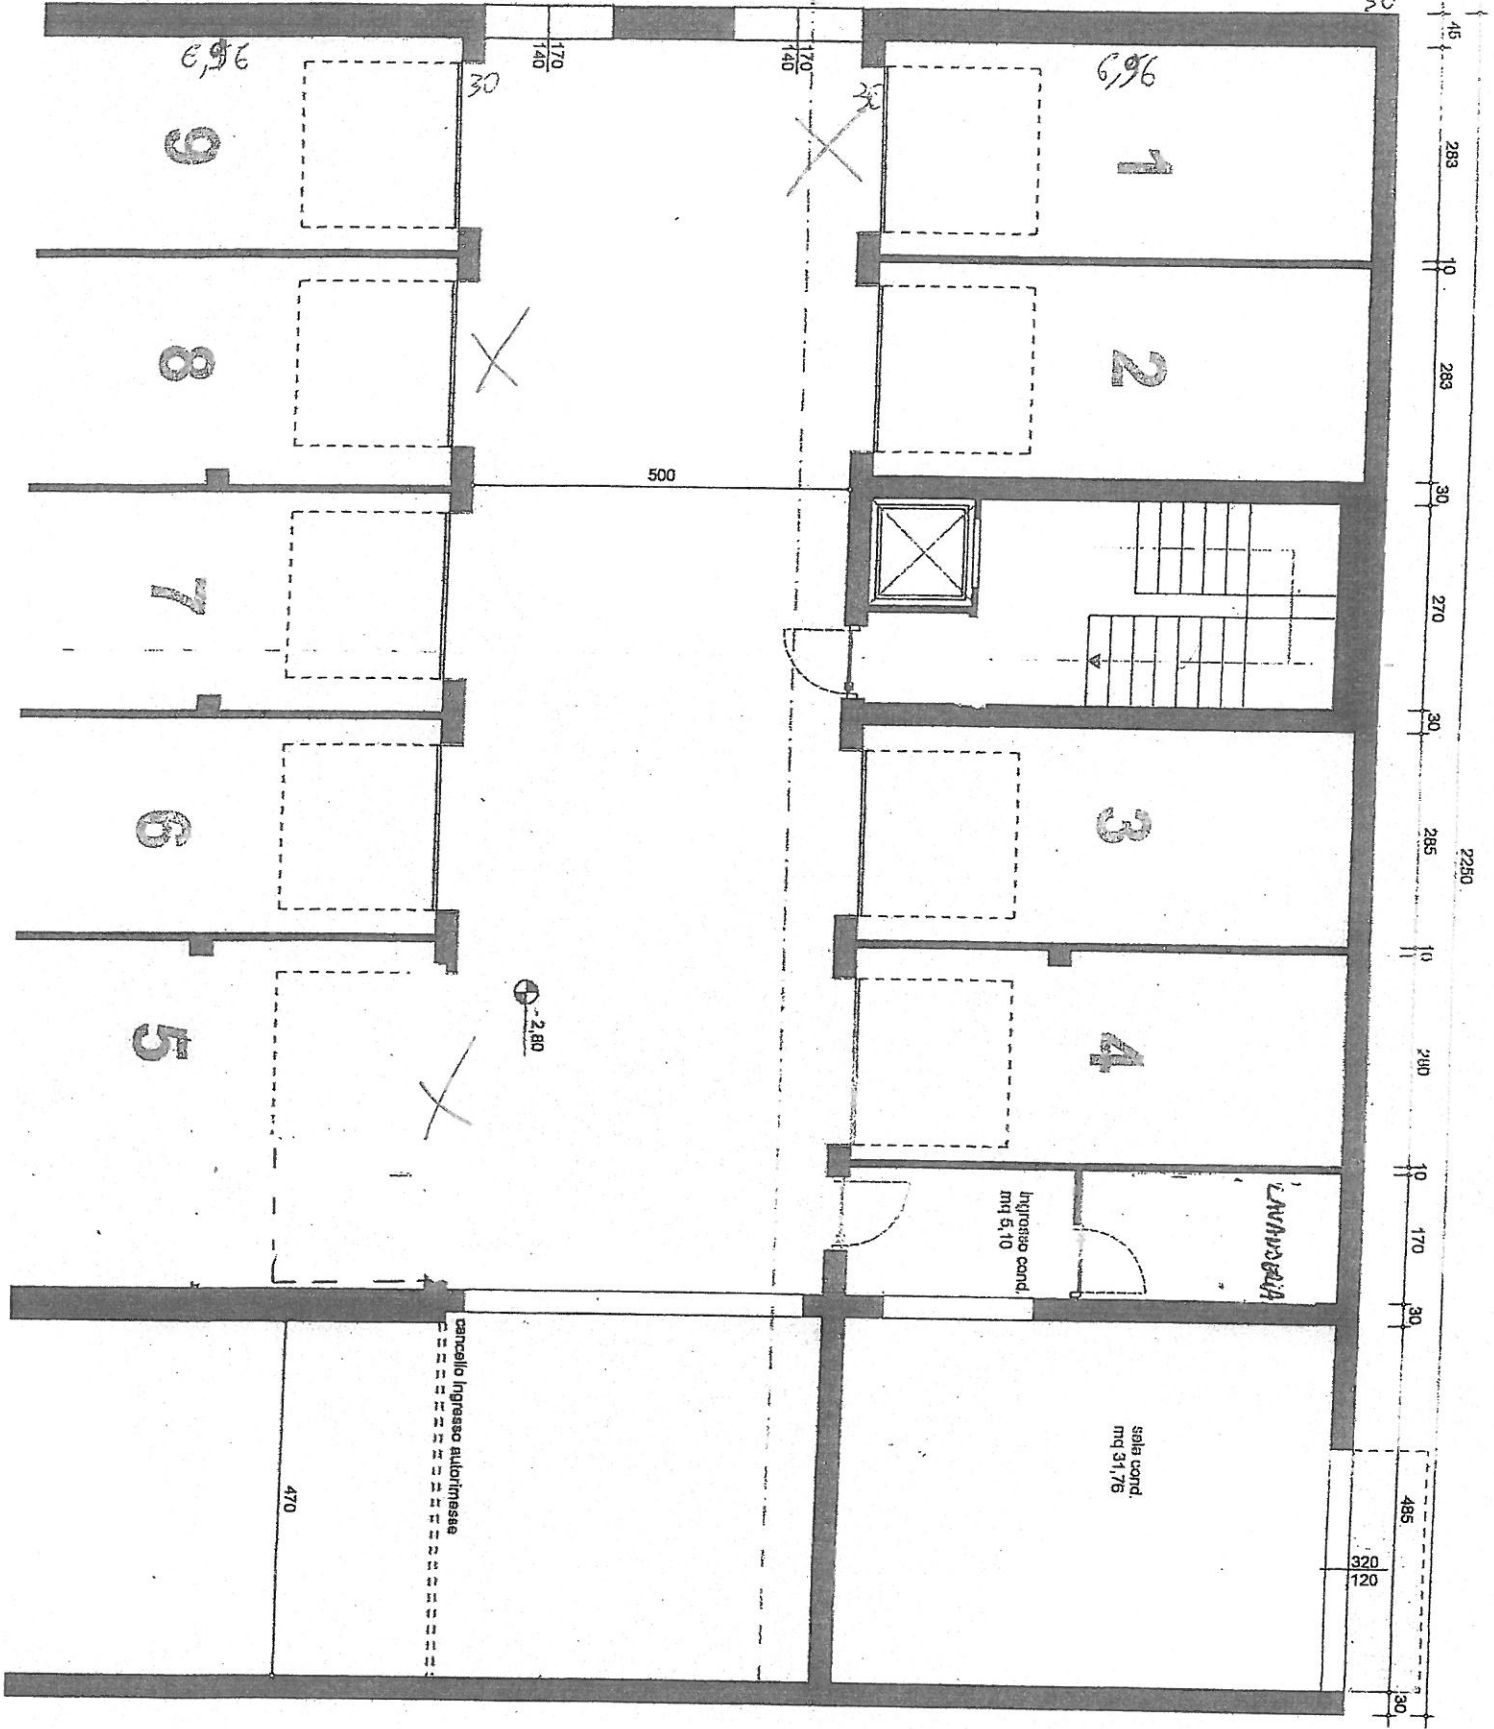


